



NOTE : LES MESURES MONTRÉES SONT À TITRE INDICATIF SEULEMENT ET DEVRONT ÊTRE CONFIRMÉES PAR L'ENTREPRENEUR AVANT LA MISE EN FABRICATION.

LE PROCÉDÉ D'ANODISATION PEUT ENTRAINER DES VARIATIONS DE COULEURS IMPORTANTES.

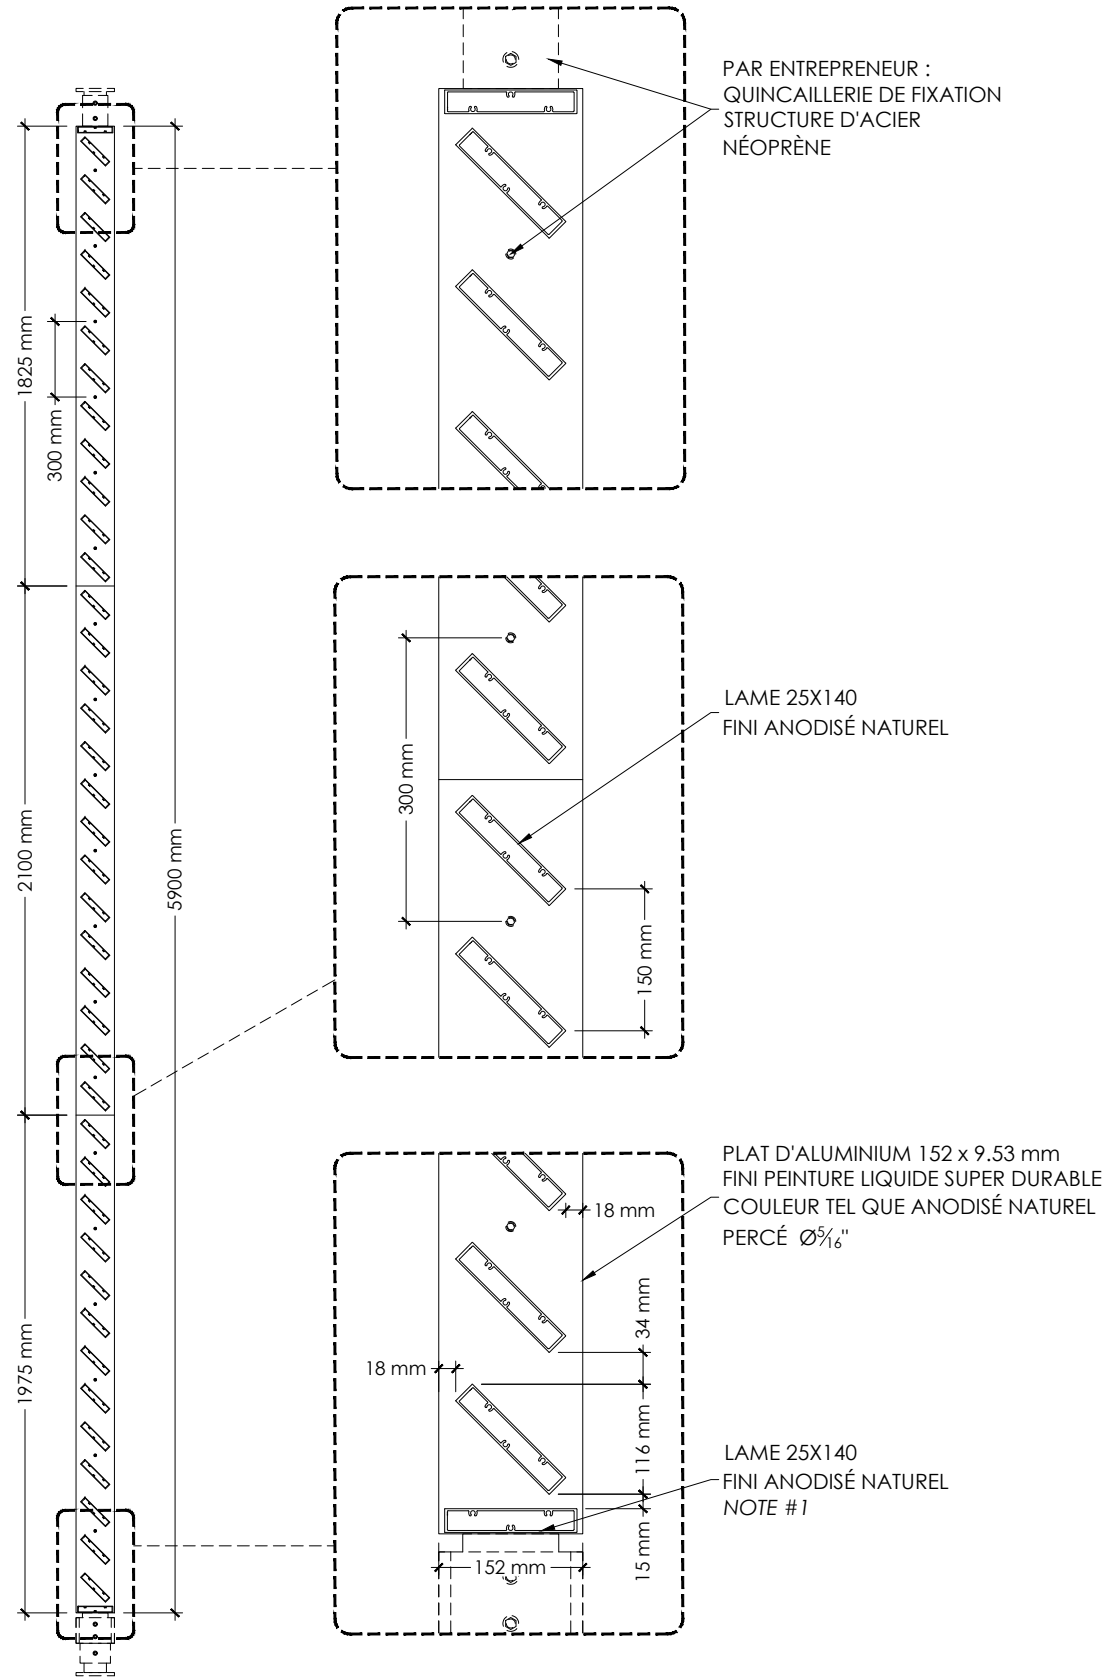

C2
1
COUPE PARE-SOLEIL "A"
ÉCHELLE : 1 : 30

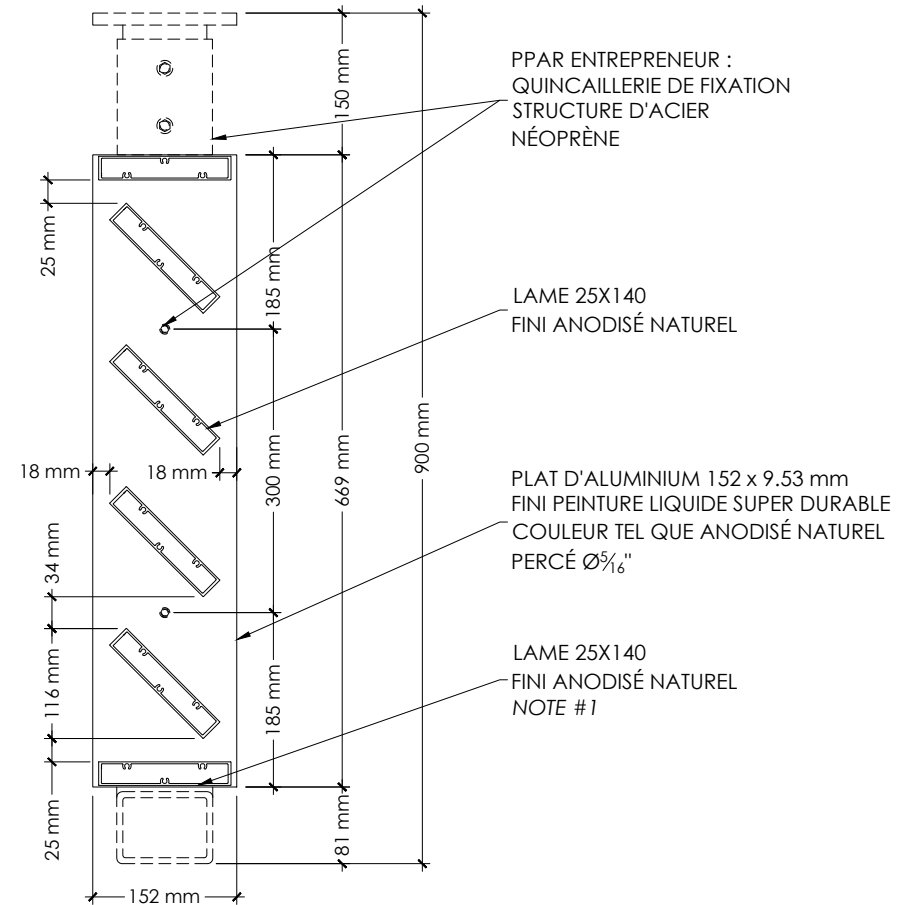

C3
1
COUPE PARE-SOLEIL "B"
ÉCHELLE : 1 : 8



cometal
MÉCANIQUE ARCHITECTURE

SCEAU :

RÉVISIONS	DATE	PAR

PROJET :

ARCH. / ING. :

CLIENT :

FICHER :
pl-25 x 140.dwg

OF :	PAGE :
516930	3 DE 3